
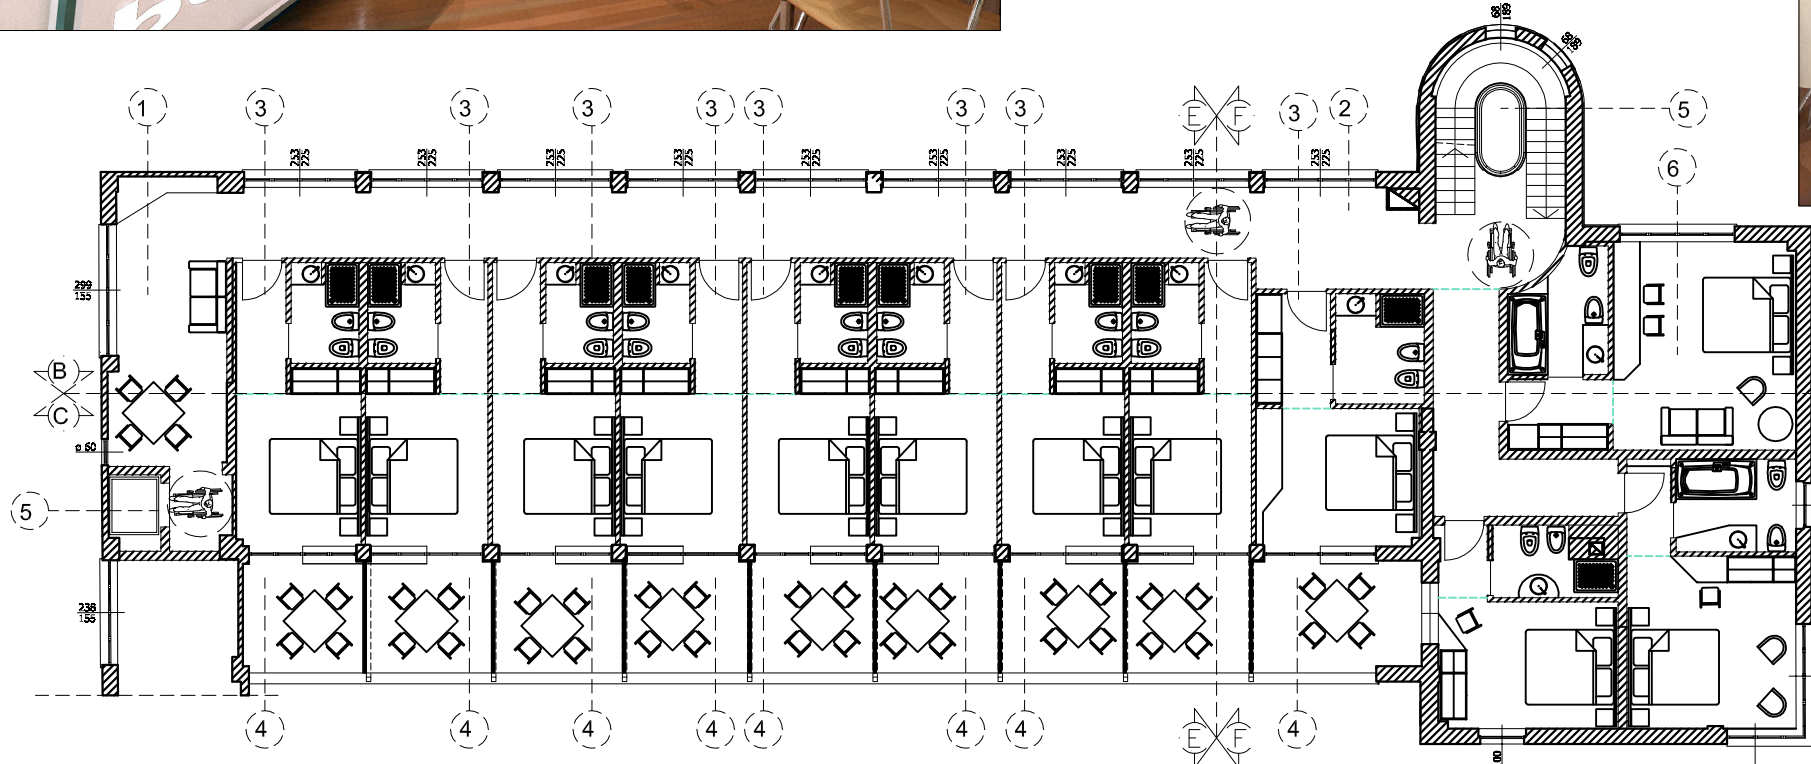


PIANTA PRIMO LIVELLO
Distribuzione Interna ed arredo

FIRST LEVEL PLAN
Internal distribution and furniture

Zone/Areas		
1	rampa accesso disabili	disabled access ramp
2	bussola ingresso atrio	Compass entrance hall
3	spazio di ricezione	Reception Area
4	accoglienza	reception
5	scale ed ascensore ai piani	stairs and lift to all floors
6	ufficio direzione e segreteria	office management and secretarial
7	bagni al piano	bathroom floor
8	bar,caffetteria,prima colazione	bar, cafe, breakfast
9	zone prima colazione e servizio tavoli	breakfast tables and service areas
10	mobile di servizio e porte scorrevoli-separazione area bar	mobile service and sliding-separation bar area
11	zona attesa, lettura, relax,tv,spazio ludico	waiting area, reading, relaxing, TV, play area
12	sala conferenze ed incontri con porte amovibili	conference room and meetings with removable doors
13	bagni al piano	bathroom floor
14	ascensore	lift

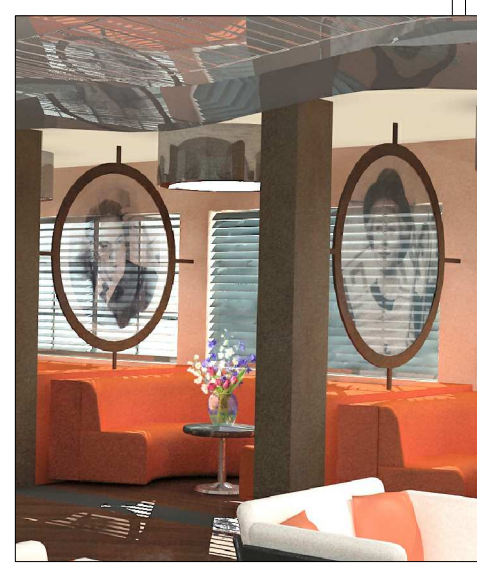

PIANTA SECONDO LIVELLO
Distribuzione Interna ed arredo

TOP TIER
Internal distribution and furniture

Zone/Areas		
1	zona attesa, lettura, relax,tv,spazio ludico	waiting area, reading, relaxing, TV, play area
2	disimpegno al piano camere	disengagement plan rooms
3	tipologia camera	Room type
4	terrazzo attrezzato a disposizione camera	terrace available room
5	scale ed ascensore ai piani	stairs and lift to all floors
6	camera con tipologia e spazio diverso	room type and different space
7	ascensore	lift