
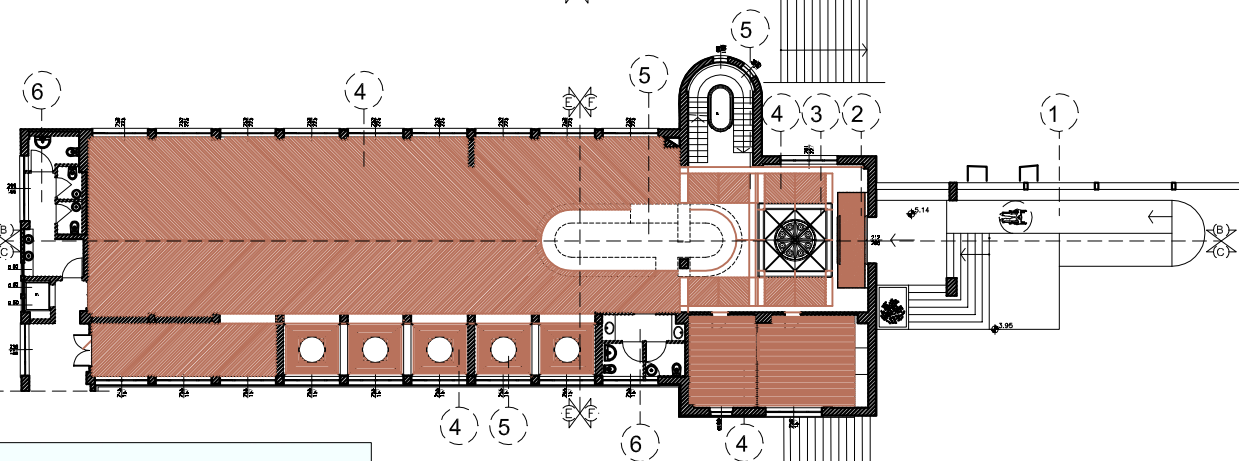


PIANTA PRIMO LIVELLO  
 controsoffitti ed impianti  
 FIRST LEVEL PLAN  
 counter tops and equipment

Zone/Areas		
7	controsoffitto piano H=3.05	ceiling plane H = 3:05
8	controsoffitto piano in alluminio laminato-pannelli fonoassorbenti microforati H=3.05	aluminum laminate-floor-ceiling sound-absorbing panels microperforated H = 3:05
9	controsoffitto sagomato onda in alluminio satinato-pannelli fonoassorbenti microforati	ceiling brushed aluminum wave-shaped sound-absorbing panels microperforated
10	controsoffitto sagomato onda in alluminio: fasce lucide, fascia centro grecata. Impianto di riscaldamento e raffreddamento	wave-shaped ceiling aluminum bands shiny corrugated strip center. Heating and cooling
11	controsoffitto sagomato zona bar-impianto estrazione	countertop bar-shaped area extraction plant


PIANTA PRIMO LIVELLO  
 zone calpestio  
 FIRST LEVEL PLAN  
 pavement areas

Zone/Areas		
1	rampa accesso disabili	disabled access ramp
2	zerbino	doormat
3	rosone in marmi policromi	rose polychrome marble
4	pavimentazione in legno a spina di pesce	wood flooring in a herringbone
5	pavimentazione in acciaio goffrato antiscivolo	Embossed non-slip flooring in steel
6	pavimentazione in pietra	paving stone

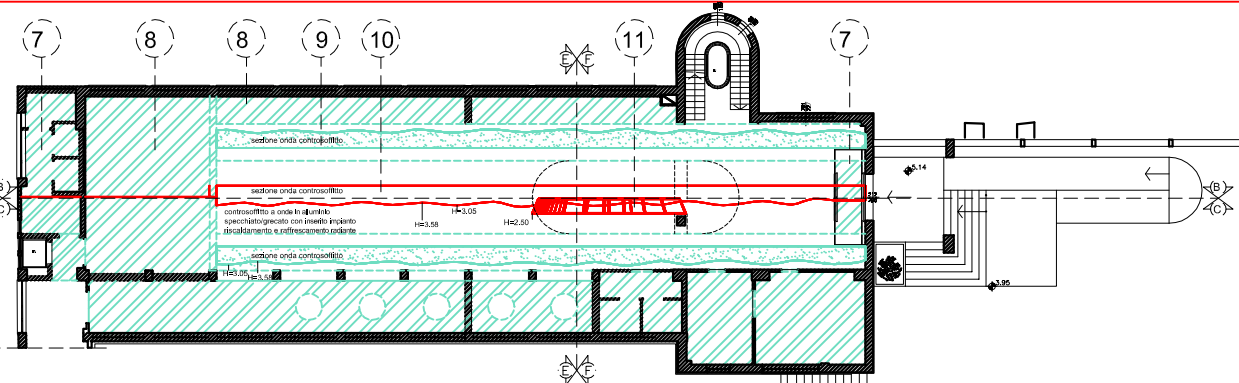

PIANTA PIANO COPERTURA  
 attrezzature impianti tecnologici-arredo esterno  
 TOP FLOOR COVERAGE  
 equipment-technological systems-outdoor furniture

Zone/Areas		
12	ascensore	lift
13	tetto a verde-giardino pensile	green roof garden roof
14	tensostruttura ed attrezzature arredo esterno	tensile structure and equipment, outdoor furniture
15	ascensore e vano scale	elevator and stairwell
16	paraboloidi lineari a concentrazione	paraboloid linear concentration
17	bagni di servizio piano	bathroom floor
18	H2ydroGEM® è un combustore catalitico che utilizza semplicemente idrogeno e aria prelevata in atmosfera per produrre il calore che serve a riscaldare gli ambienti di un edificio.	H2ydroGEM® is a catalytic combustor, which simply uses hydrogen and air drawn into the atmosphere to produce heat used to heat the rooms of a building.

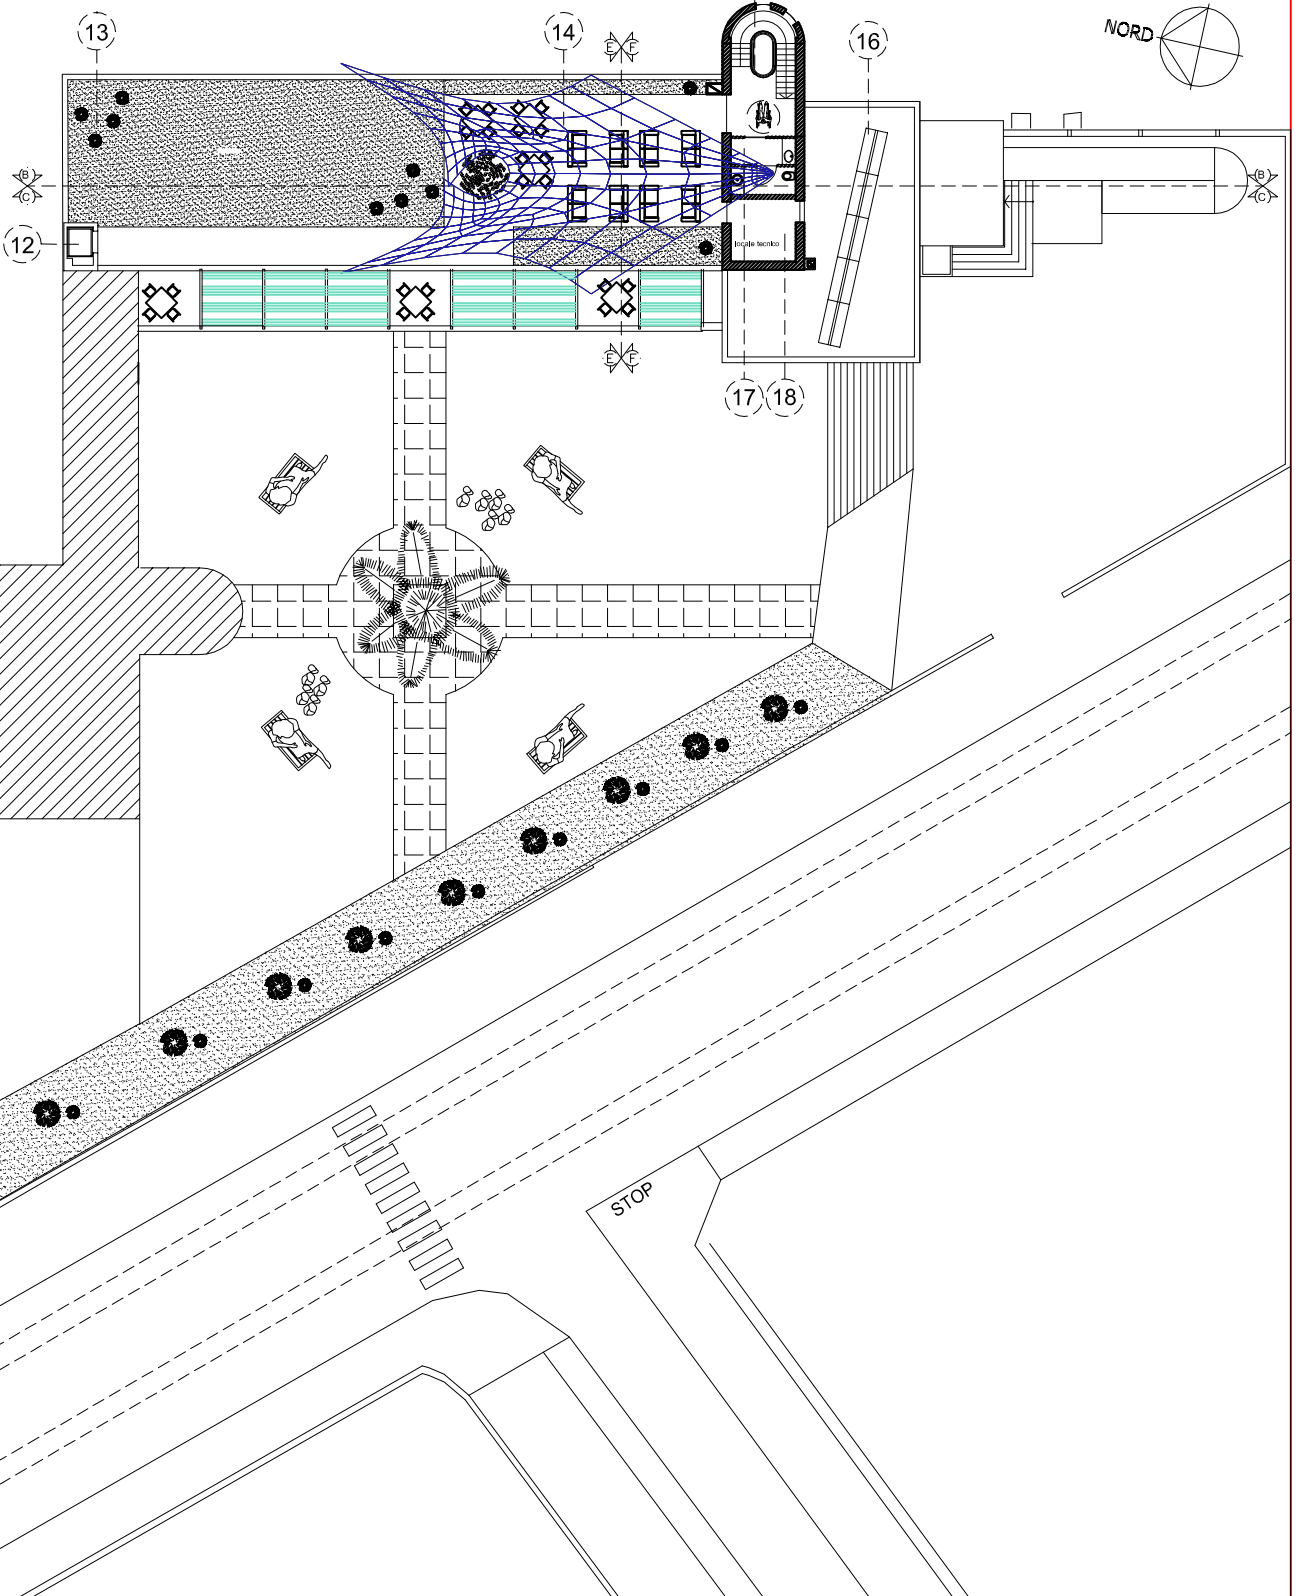

**PLANIMETRIA GENERALE**  
 PIANTE TERZO LIVELLO-copertura  
 Distribuzione interna ed arredo  
 GENERAL PLAN  
 THIRD LEVEL PLAN-coverage  
 Internal distribution and furniture